


ŘEZ B-B'
OBYTNÁ ZÓNA

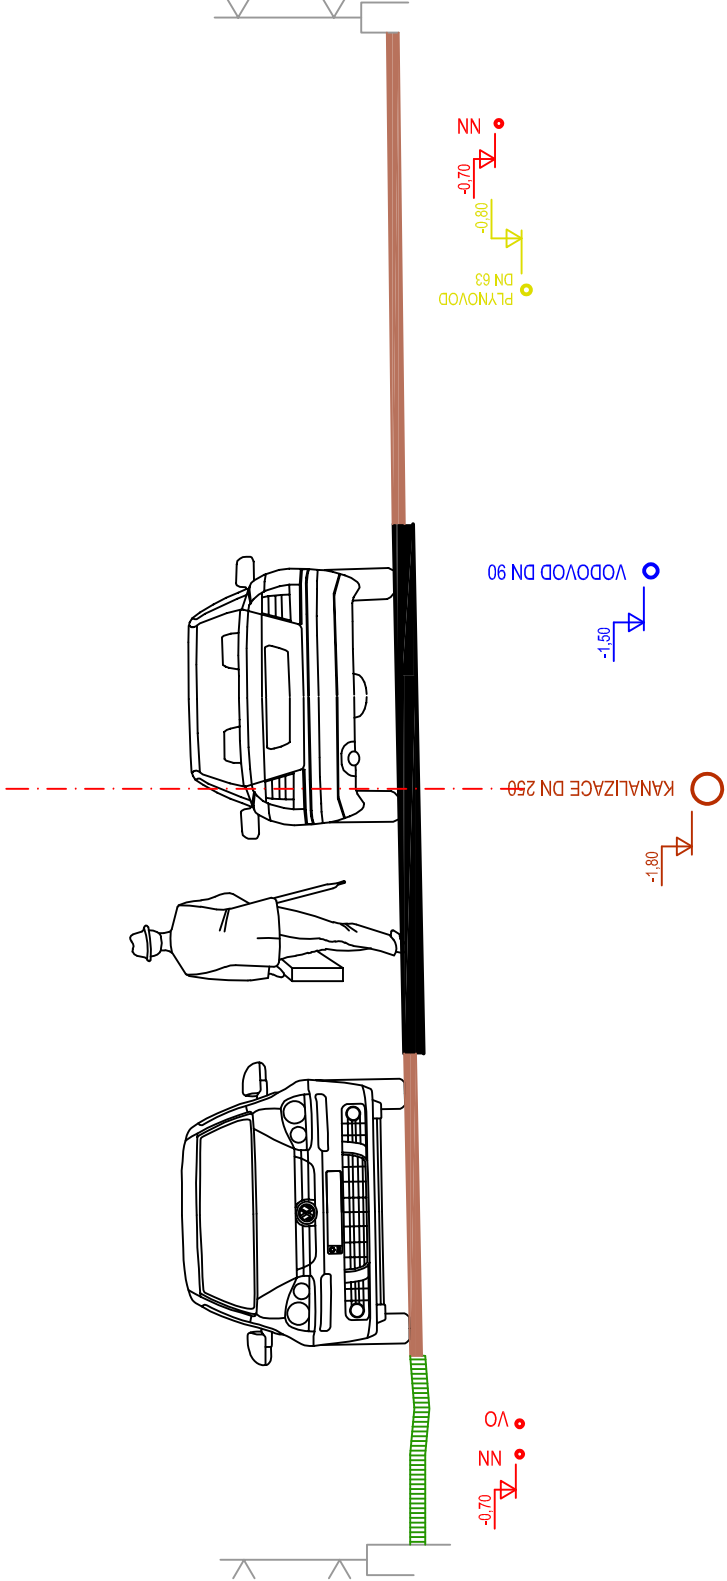

POLOHA INŽENÝRSKÝCH SÍTÍ									
60	20	420	144	186	110	60	OSOVÉ ODSAZENÍ - NÁVRH (CM)		
	15	405	127	178	104		VODOROVNÁ VZDÁL. LICÚ IS - NÁVRH (CM)		
	15	50	60	50	60		MIN. VODOROVNÁ VZDÁL. LICÚ IS - ČSN (CM)		
70	70	180	150	80	70		NEJMENŠÍ DOVOLENÉ KRYTÍ IS - ČSN (CM)		

AUTORIZACE

ČÍSLO PÁRE

ČÍSLO ZMĚNY	DATUM ZMĚNY	POPIS/OBSAH ZMĚNY	PODPIS

STUDIE LOKALITA RD "ZA PEKÁRNOU", CEREKVICE NAD BYSTŘICÍ

název alce

stavební objekt

Cerekvice nad Bystřicí Cerekvice nad Bystřicí 53 507 77 Cerekvice nad Bystřicí objednatel	. . . spolupráce
k.ú. Cerekvice nad Bystřicí místo stavby	Královéhradecký kraj

DOPRAVNĚ INŽENÝRSKÁ KANCELÁŘ
Bozděchova 1668, 500 02 Hradec Králové
tel : 495 219 036, 495 212 647, fax : 495 221 677
e-mail : dik@dik - hk.cz, http : www.dik-hk.cz

VZOROVÝ PŘÍČNÝ ŘEZ - B-B'		STUDIE
výkres	1:50 měřítko	stupeň

ING. M. BURIANEC kontroloval	ING. M. BURIANEC hlavní inženýr projektu	A085/20 číslo zakázky
Ing. Zdeněk Puhlovský zodpovědný projektant	Ing. Zdeněk Puhlovský vedoucí projektant	02/2021 datum

4.2
číslo přílohy