


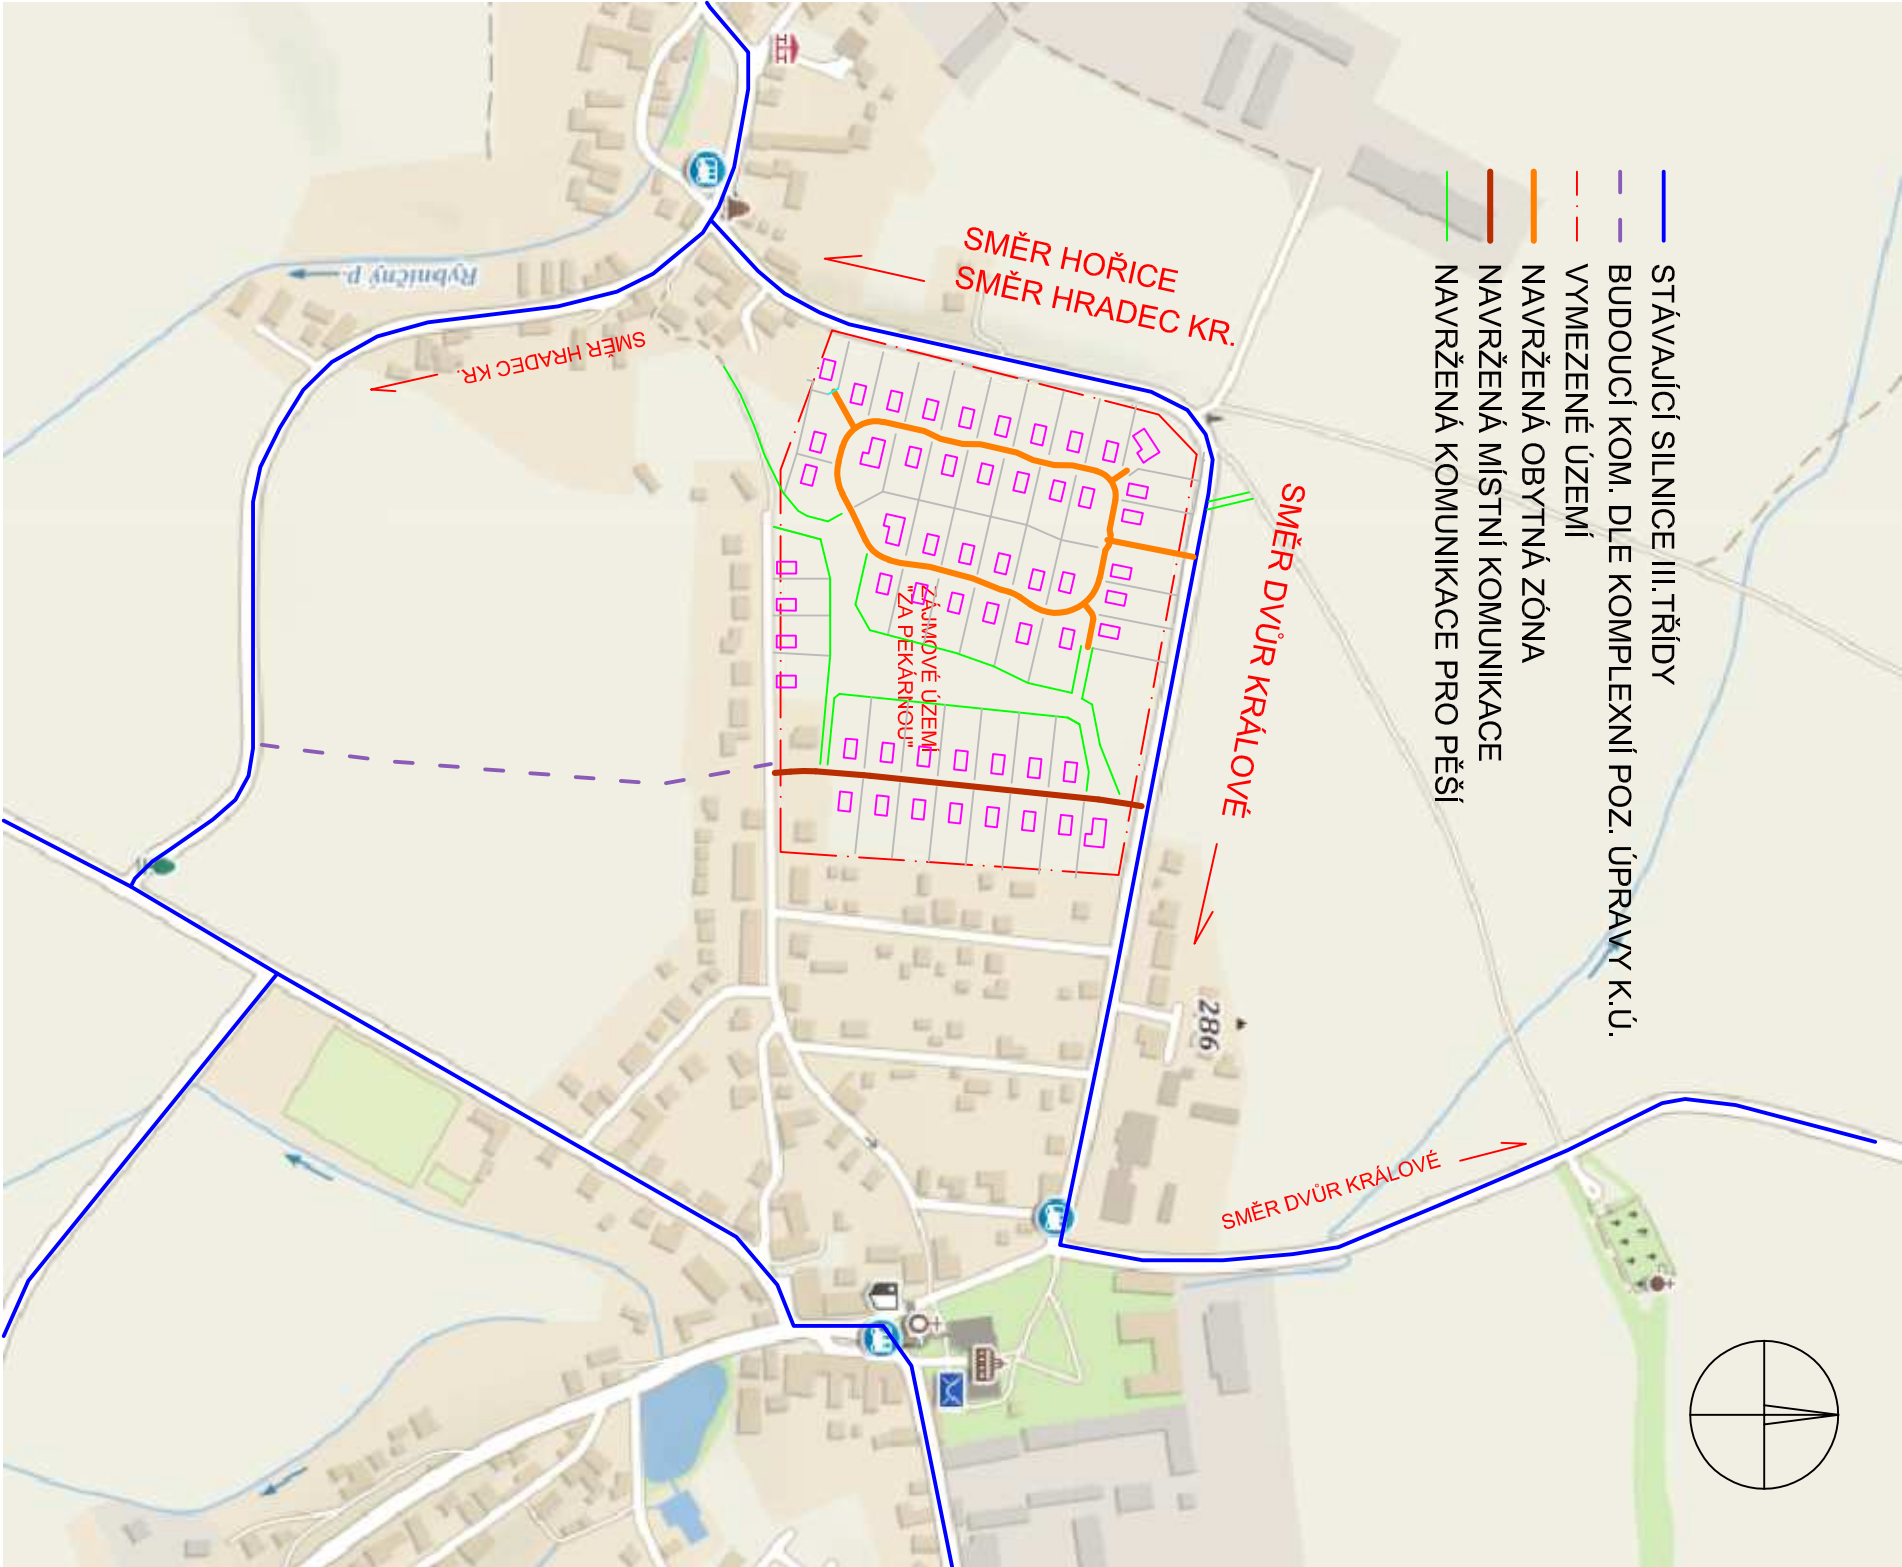

AUTORIZACE		ČÍSLO PŘÍK	
ČÍSLO ZMĚNY	DATA ZMĚNY	POPIS/OBSAH ZMĚNY	PODPIS

STUDIE LOKALITA RD "ZA PEKÁRNOU", CEREKVICE NAD BYSTŘICÍ

název akce

stavební objekt

Cerekvice nad Bystřicí Cerekvice nad Bystřicí 53 507 77 Cerekvice nad Bystřicí objednatel	• • • spolupráce
k.ú. Cerekvice nad Bystřicí místo stavby	Královéhradecký kraj



DTK
DOPRAVNĚ INŽENÝRSKÁ KANCELÁŘ
Bozděchova 1668, 500 02 Hradec Králové
tel : 495 219 036, 495 212 647, fax : 495 221 677
e-mail : dtk@dtk - hk.cz, http : www.dtk-hk.cz

PŘEHLEDNÁ SITUAGE		SCHEMA		STUDIE	
výkres		měřítko		stupeň	

ING. M. BURIANEC kontroloval		ING. M. BURIANEC hlavní inženýr projektu		A085/20 číslo zakázky	2
Ing. Zdeněk Puhlovský zodpovědný projektant		Ing. Zdeněk Puhlovský vedoucí projektant		02/2021 datum	