


ŘEZ C-C'
OBYTNÁ ZÓNA

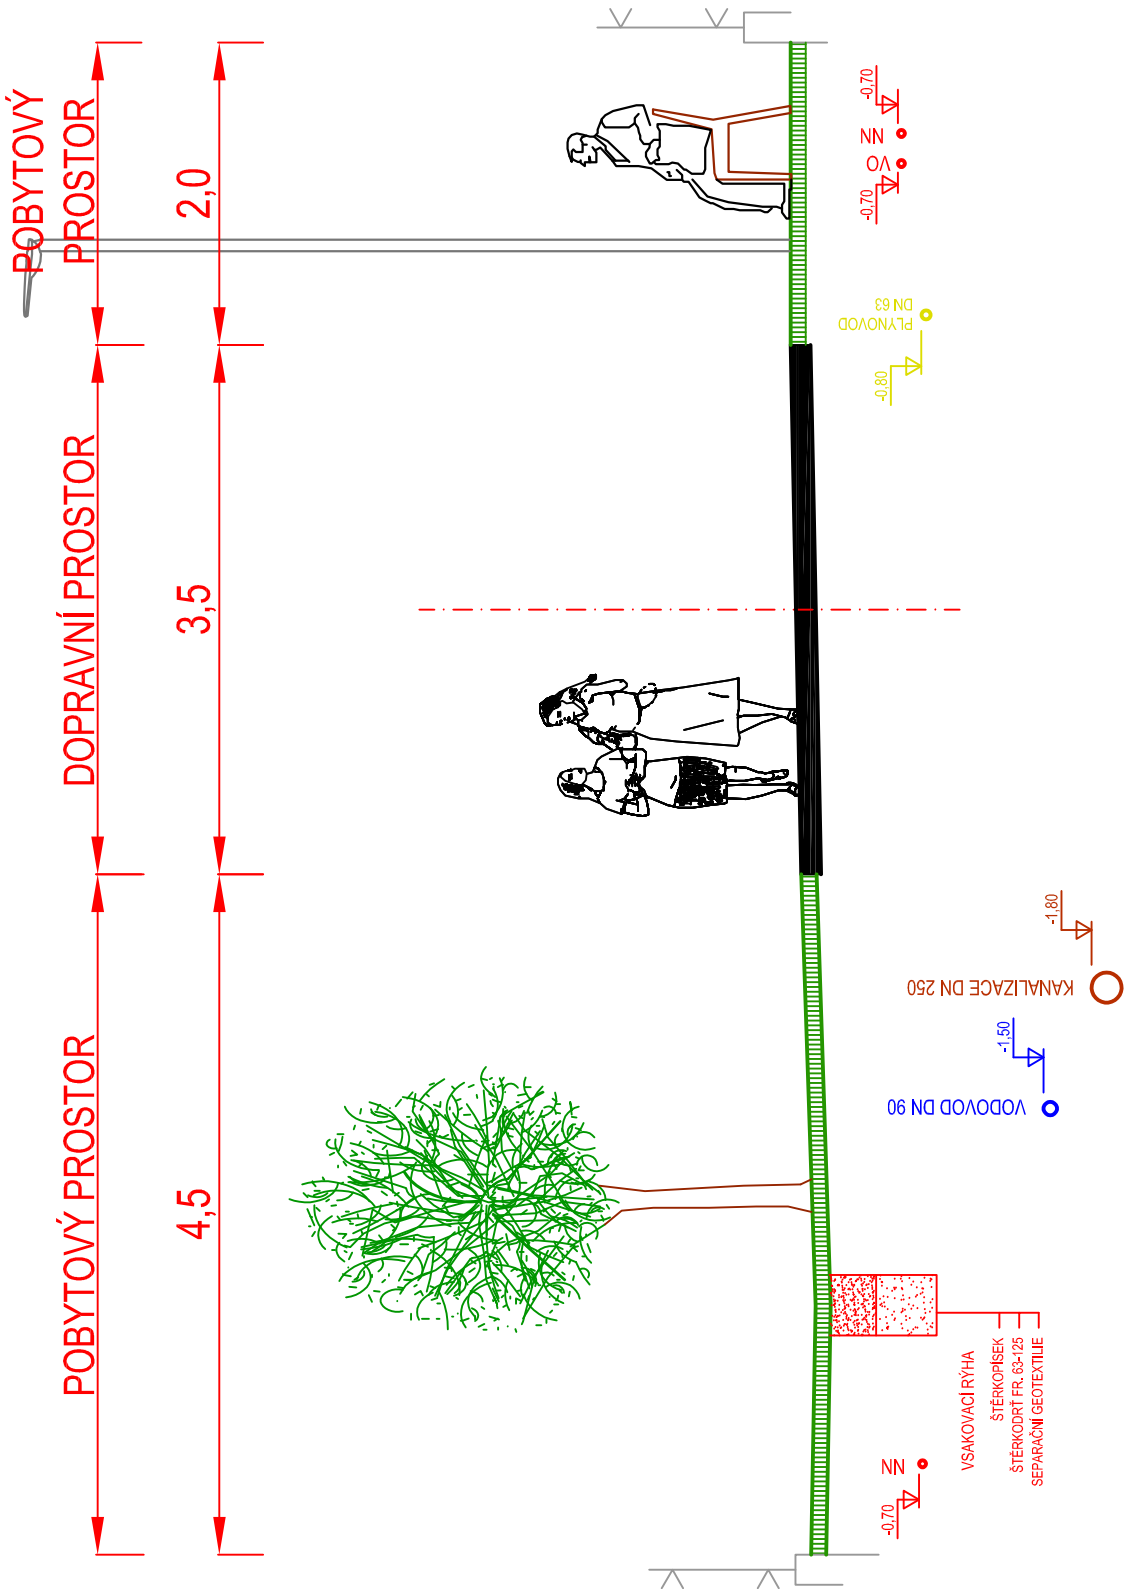

POLOHA INŽENÝRSKÝCH SÍTÍ									
60	235	80	445	100	20	60	OSOVÉ ODSAZENÍ - NÁVRH (CM)		
	228	63	429	95	15		VODOROVNÁ VZDÁL. LÍCÍ IS - NÁVRH (CM)		
	40	60	100	60	5		MIN. VODOROVNÁ VZDÁL. LÍCÍ IS - ČSN (CM)		
70		100		80	70		NEJMENŠÍ DOVOLENÉ KRYTÍ IS - ČSN (CM)		

AUTORIZACE

ČÍSLO PÁRE


ČÍSLO ZMĚNY	DATUM ZMĚNY	POPIS/OBSAH ZMĚNY	PODPIS

STUDIE LOKALITA RD "ZA PEKÁRNOU" , CEREKVICE NAD BYSTŘICÍ

název alce

stavební objekt

Cerekvice nad Bystřicí Cerekvice nad Bystřicí 53 507 77 Cerekvice nad Bystřicí objednatel	. . . spolupráce
k.ú. Cerekvice nad Bystřicí místo stavby	Královéhradecký kraj

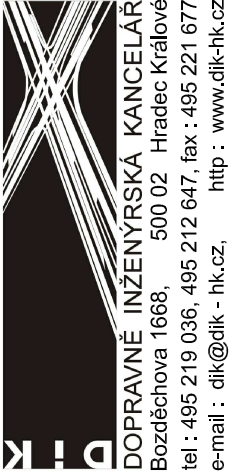

VZOROVÝ PŘÍČNÝ ŘEZ - C-C'

výkres

1:50
měřítko

STUDIE
stupeň

ING. M. BURIANEC kontroloval	<i>Juránek</i>	ING. M. BURIANEC hlavní inženýr projektu	<i>Juránek</i>	A085/20 číslo zakázky
Ing. Zdeněk Puhlovský zodpovědný projektant	<i>Pollacký</i>	Ing. Zdeněk Puhlovský vedoucí projektant	<i>Pollacký</i>	02/2021 datum

4.3

číslo přílohy