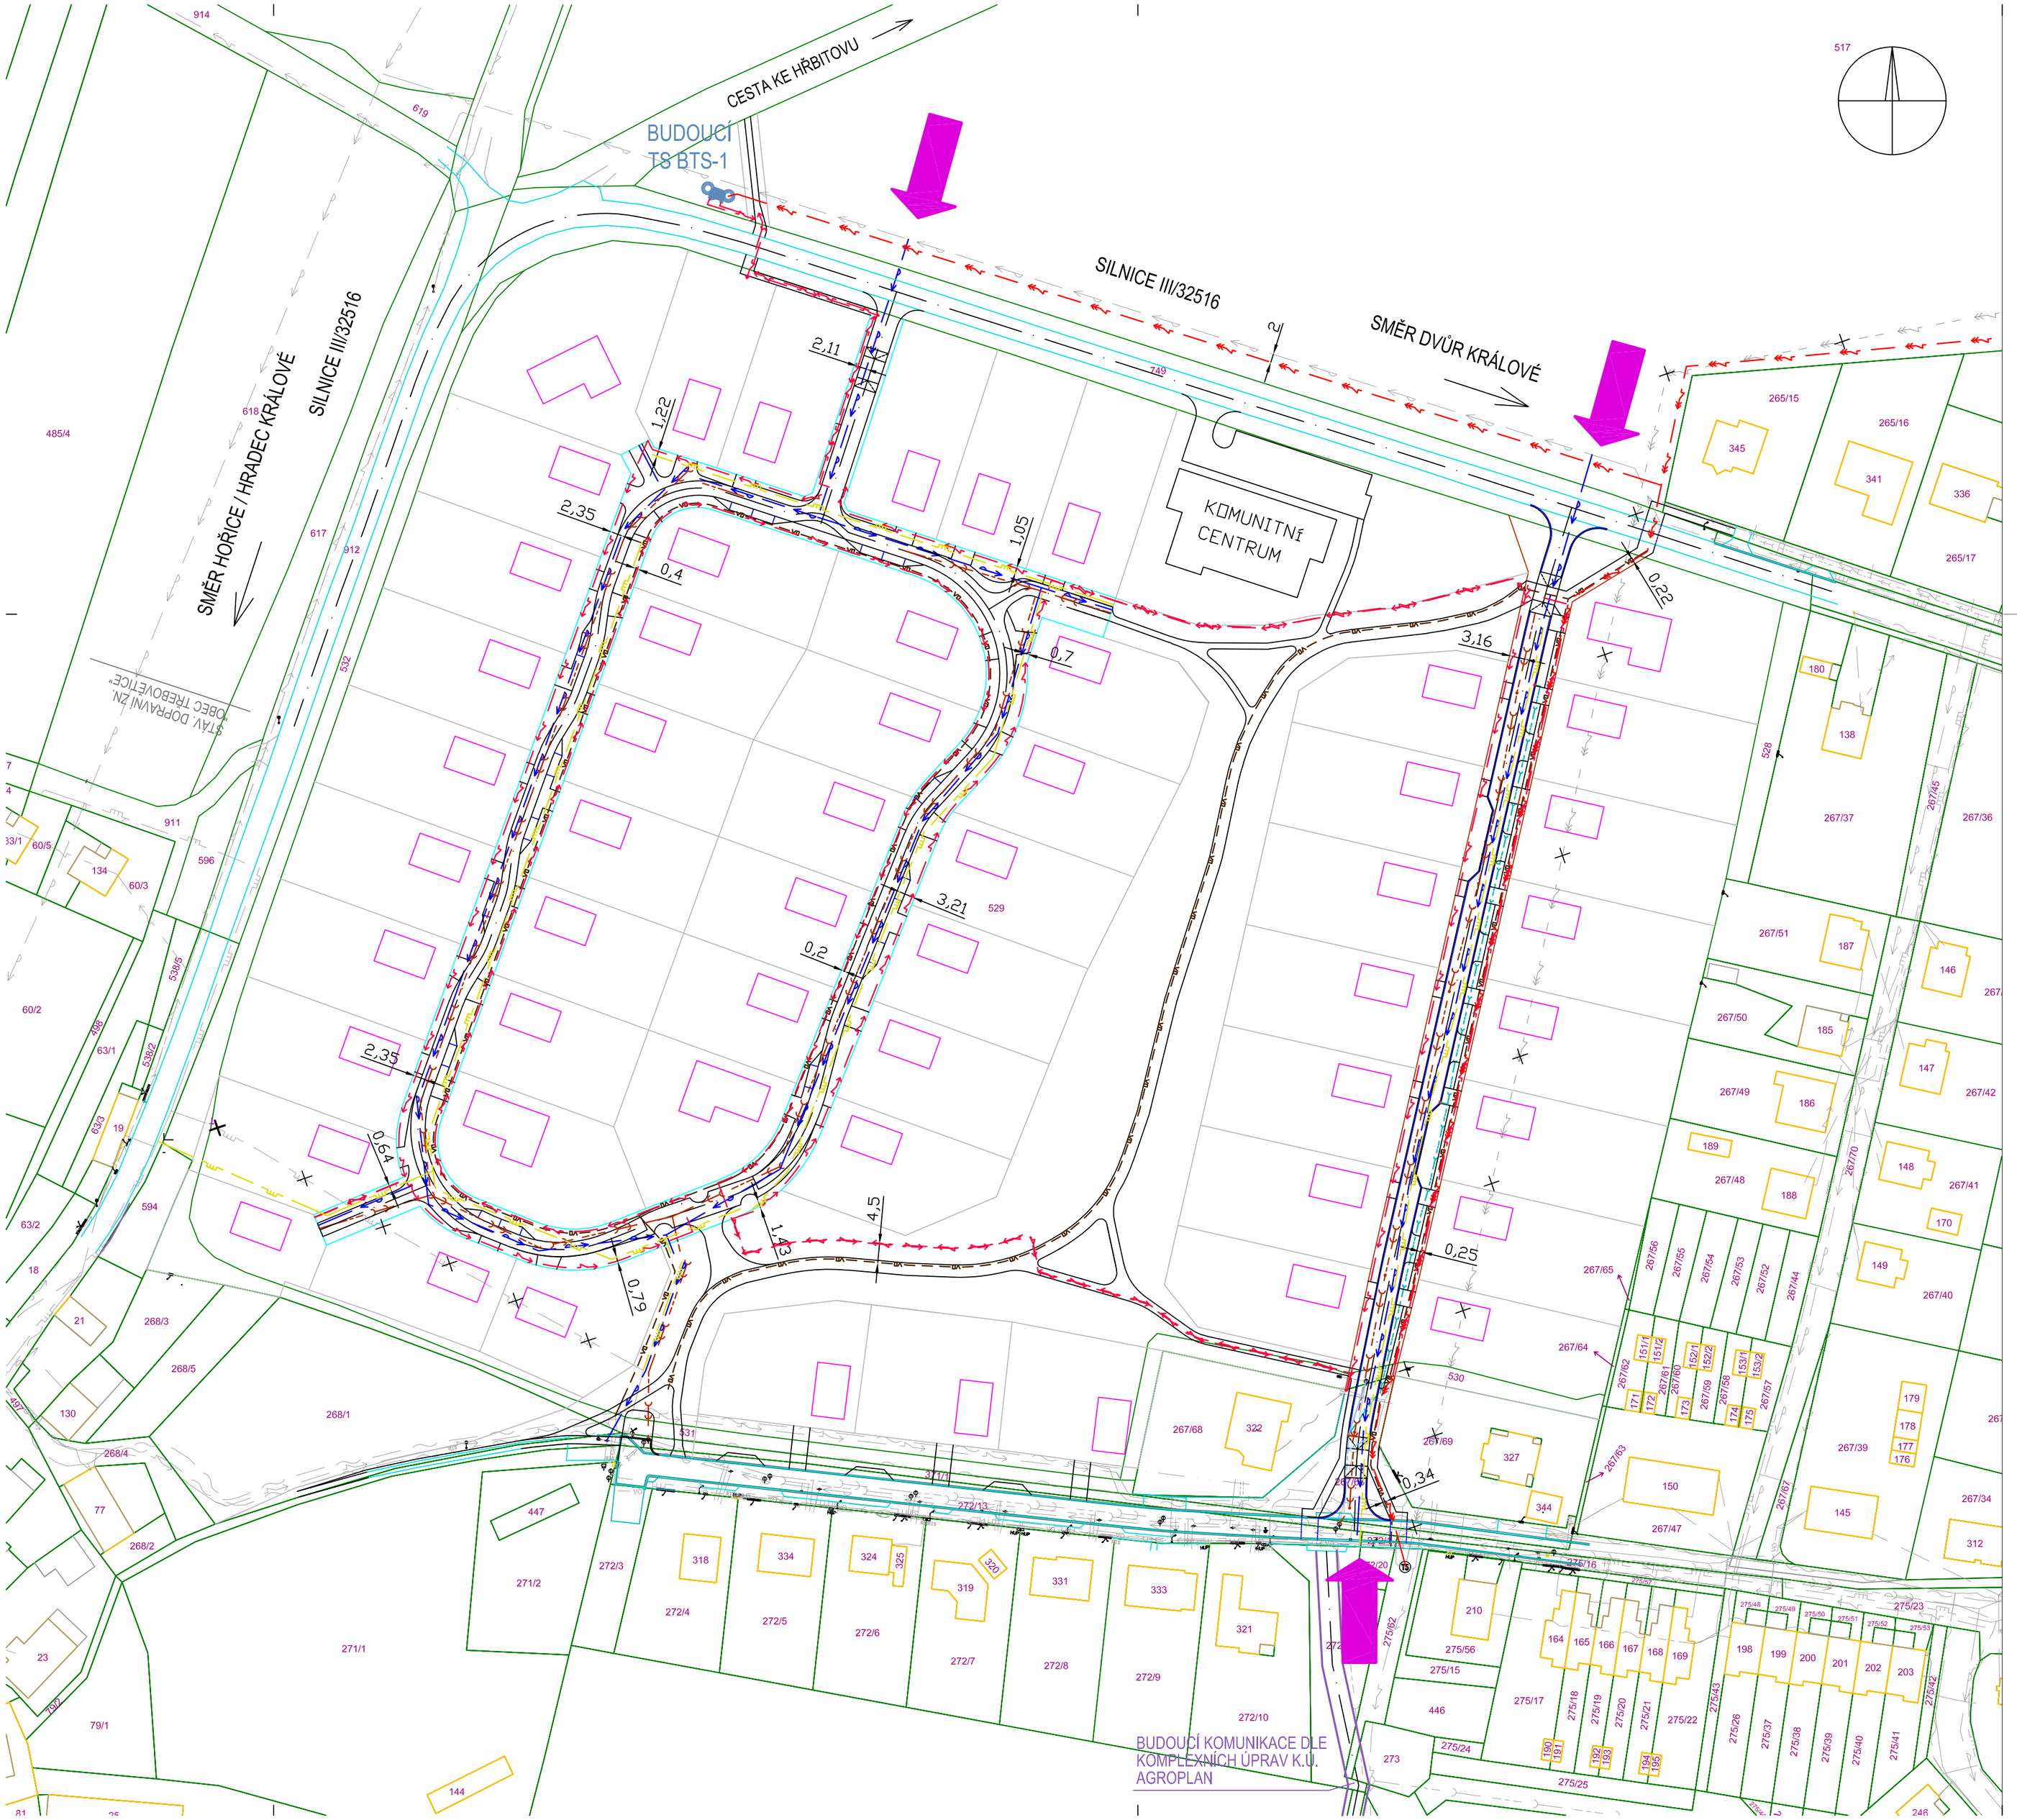


LEGENDA

INŽ. SÍTĚ

- NOVÝ PLYNOVOD
- NOVÝ VODOVOD
- NOVÁ KANALIZACE DEŠŤOVÁ
- NOVÁ ODVODŇOVACÍ DRENÁŽ
- NOVÁ KANALIZACE SPLAŠKOVÁ
- NOVÉ PODZEMNÍ VEDENÍ NN
- NOVÉ PODZEMNÍ VEDENÍ VN - PŘELOŽKA
- NOVÉ PODZEMNÍ VEDENÍ VO
- STÁVAJÍCÍ PLYNOVOD STL
- STÁVAJÍCÍ VODOVOD
- STÁVAJÍCÍ KANALIZACE DEŠŤOVÁ
- STÁVAJÍCÍ KANALIZACE SPLAŠKOVÁ
- STÁVAJÍCÍ PODZEMNÍ VEDENÍ NN
- STÁVAJÍCÍ NADZEMNÍ VEDENÍ VN
- STÁVAJÍCÍ SDĚLOVACÍ VEDENÍ - ZAMĚŘENÉ
- STÁVAJÍCÍ SDĚLOVACÍ VEDENÍ - NEZAMĚŘENÉ
- STÁVAJÍCÍ SDĚLOVACÍ VEDENÍ NADZEMNÍ
- STÁVAJÍCÍ SDĚLOVACÍ VEDENÍ - NEPROVOZOVANÉ
- STÁVAJÍCÍ VEDENÍ VO
- RUŠENÝ PLYNOVOD STL
- RUŠENÉ NADZEMNÍ VEDENÍ VN

AUTORIZACE

ČÍSLO PARE

ČÍSLO ZMĚNY	DATUM ZMĚNY	POPIS/OBSAH ZMĚNY	PODPIS

STUDIE LOKALITA RD "ZA PEKÁRNOU", CEREKVICE NAD BYSTŘICÍ

název akce

stavební objekt

Cerekvice nad Bystřicí Cerekvice nad Bystřicí 53 507 77 Cerekvice nad Bystřicí objednatel	. . . spolupráce
k.ú. Cerekvice nad Bystřicí místo stavby	Královéhradecký kraj

DOPRAVNÉ INŽENÝRSKÁ KANCELÁŘ
Bozděchova 1668, 500 02 Hradec Králové
tel : 495 219 036, 495 212 647, fax : 495 221 677
e-mail : dik@dik - hk.cz, http : www.dik-hk.cz

INŽENÝRSKÉ SÍTĚ výkres	1:1000 měřítko	STUDIE stupeň

ING. M. BURIANEC kontroloval	ING. M. BURIANEC hlavní inženýr projektu	A085/20 číslo zakázky	**3.1**
Ing. Zdeněk Puhlovský zodpovědný projektant	Ing. Zdeněk Puhlovský vedoucí projektant	02/2021 datum	číslo přílohy